
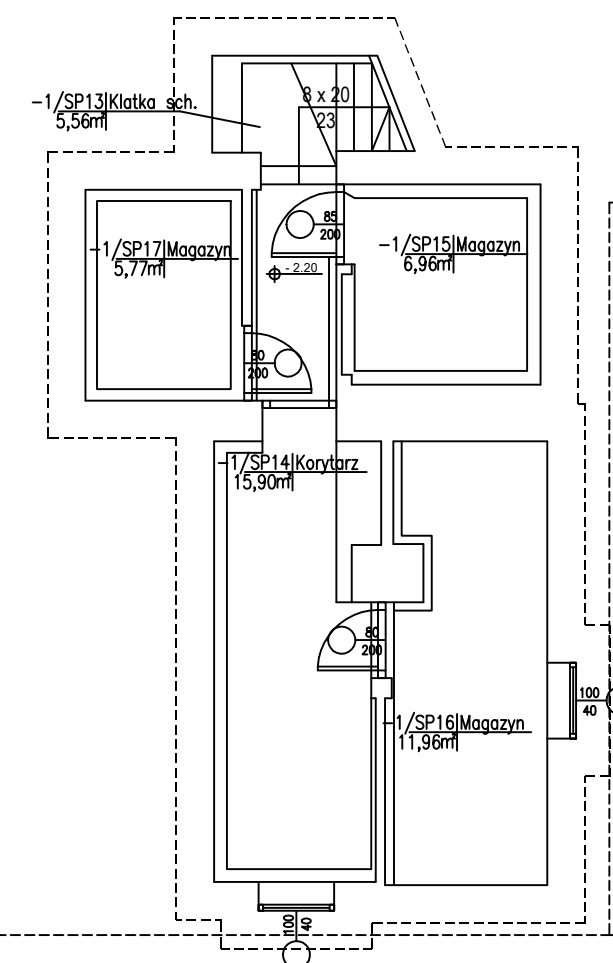
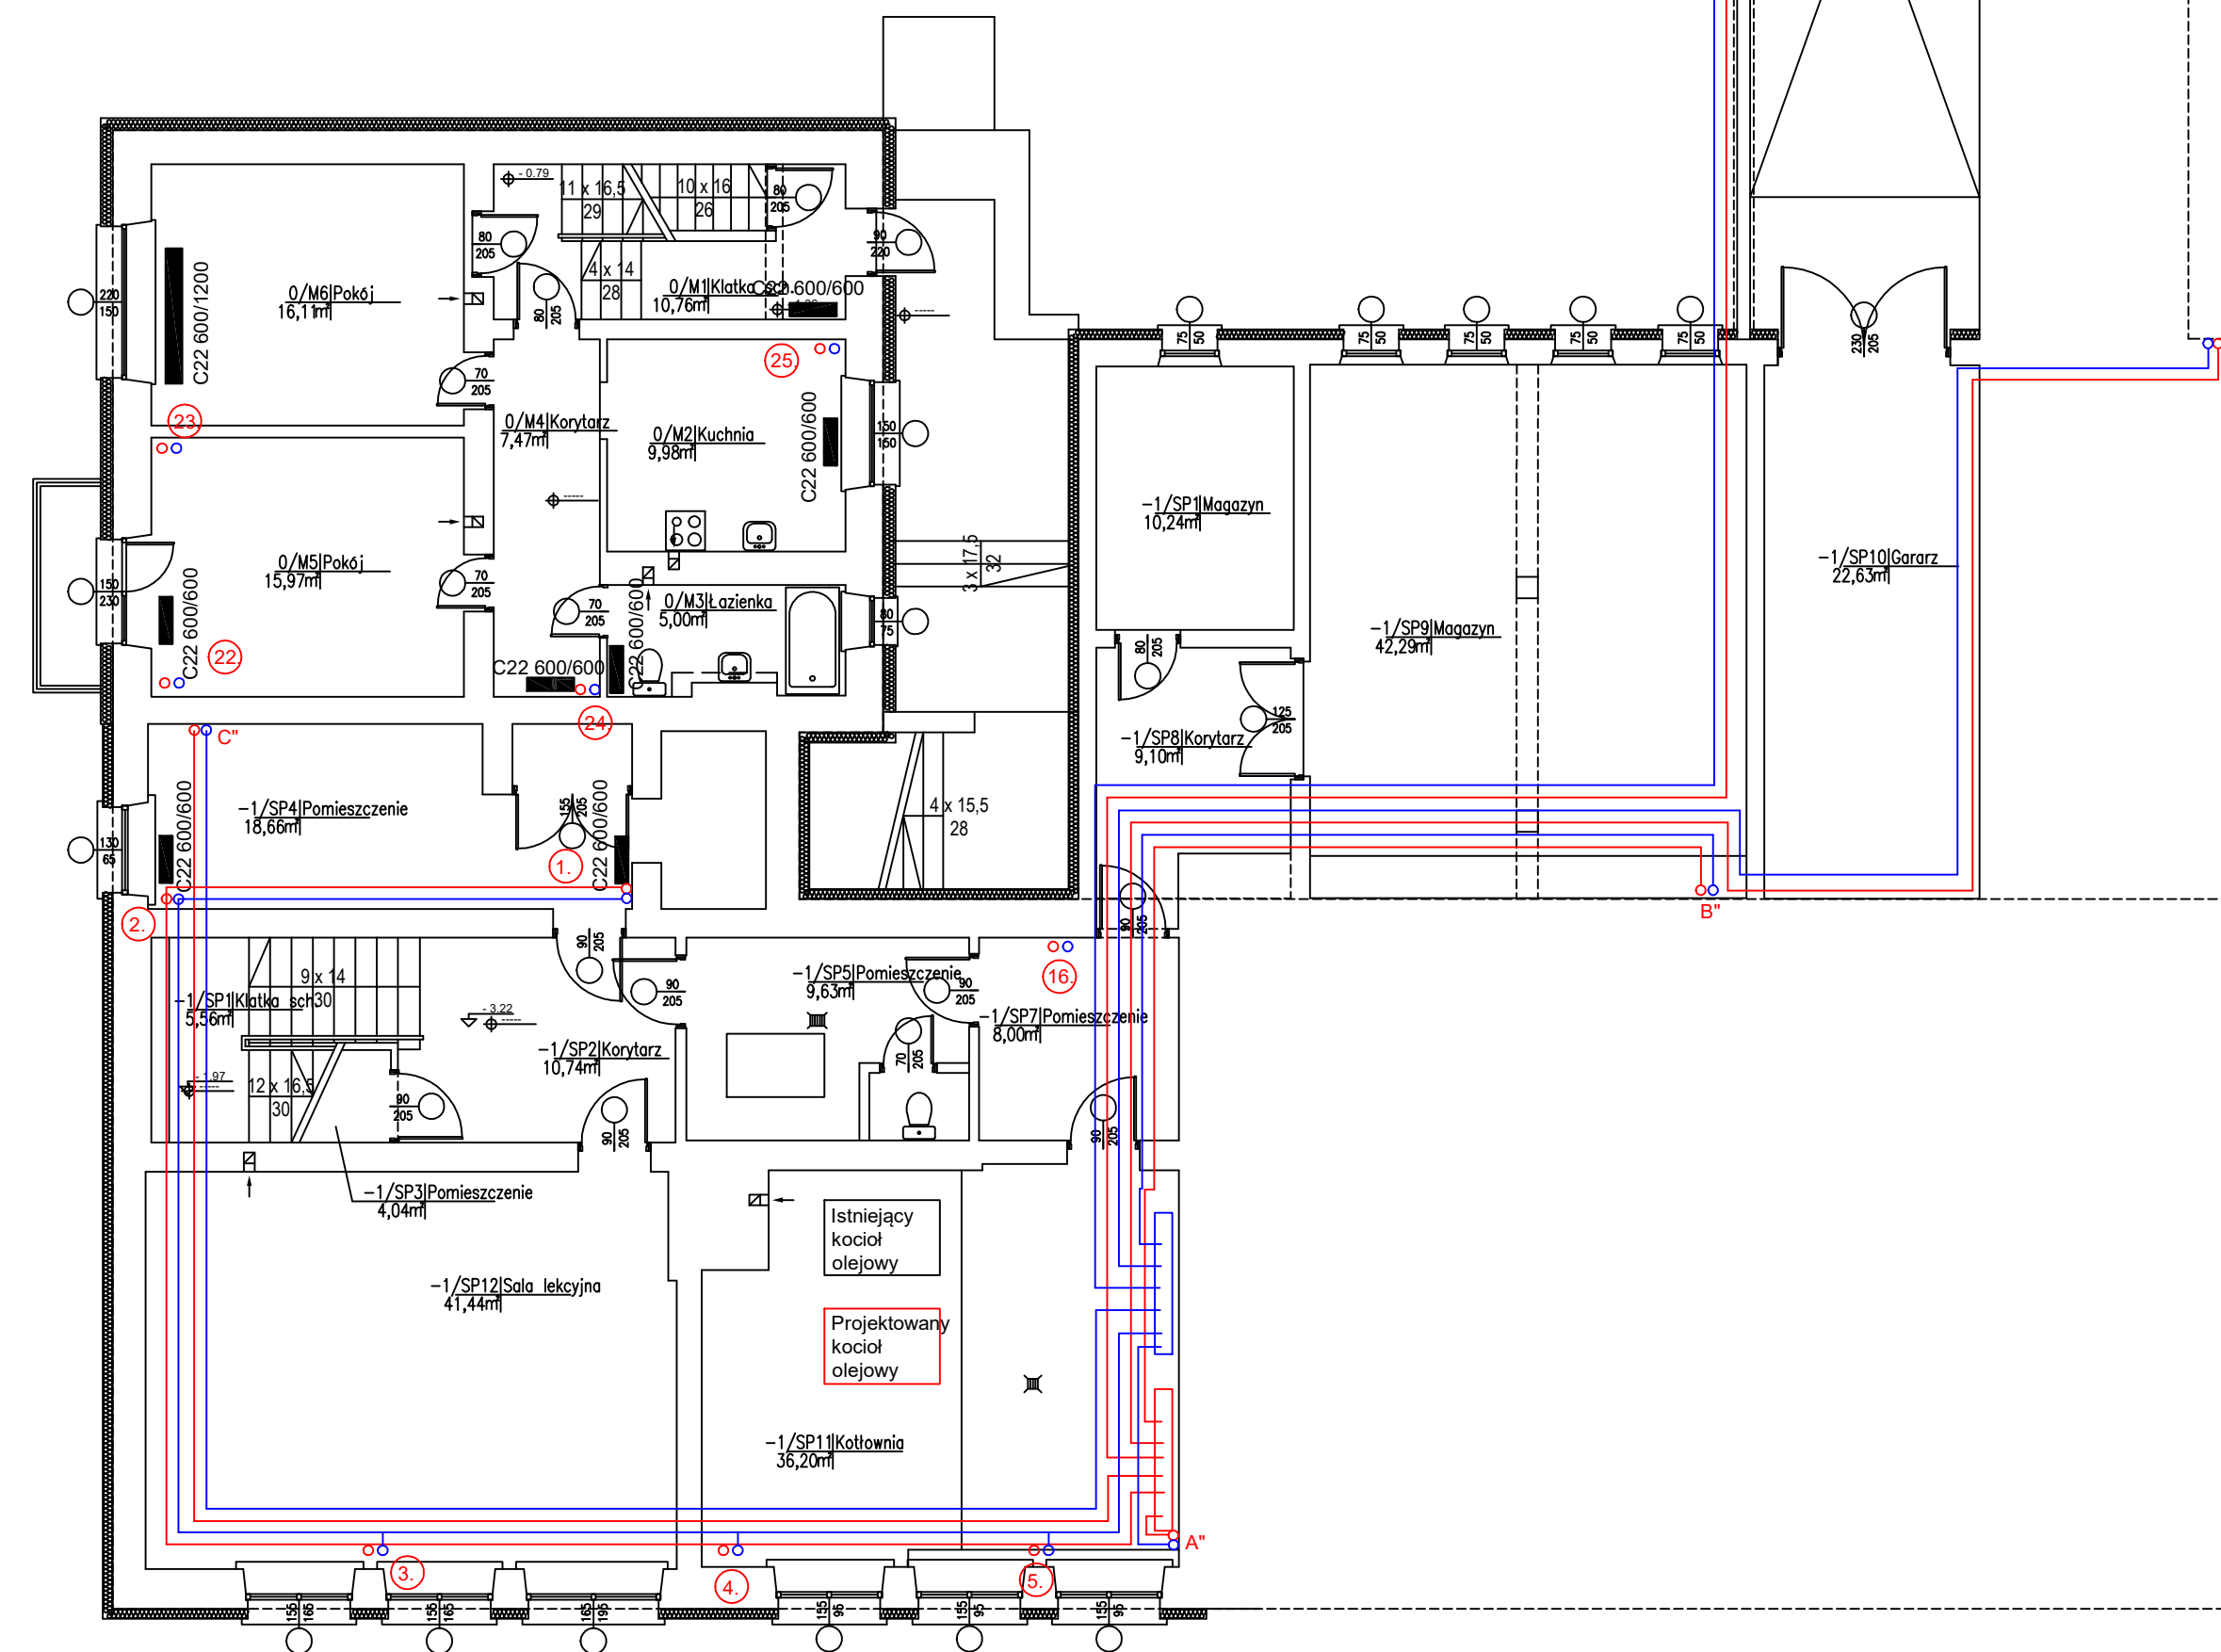


PIWNICA

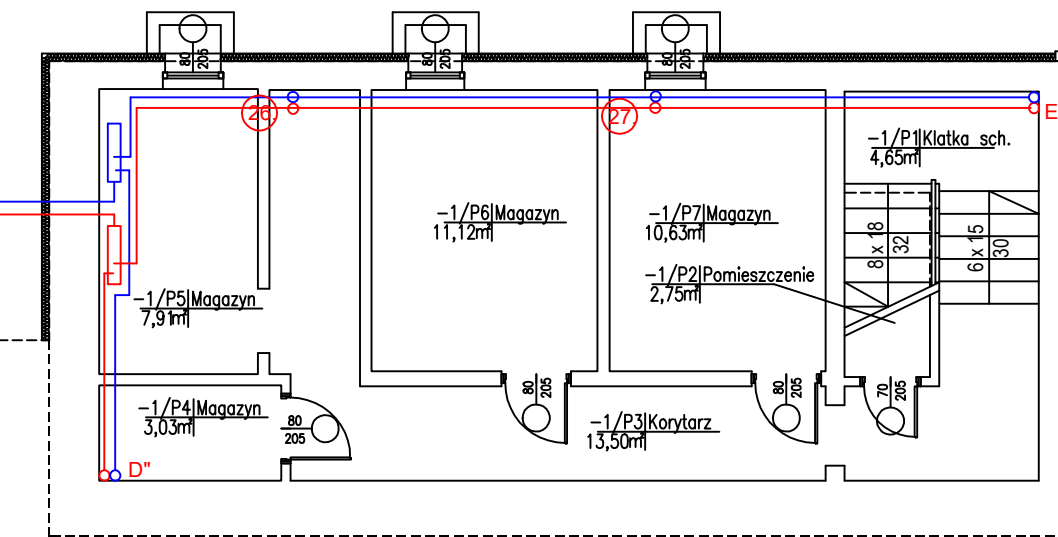

		PHU Hydrobud Stanisław Kuzmiński ul. Wspólna 4 18-214 Klukowo tel. 602-593-982		
BRANŻA	STADIUM	SKALA	DATA	RYS.NR.
sanitarna	Projekt Wykonawczy	1:100	25.04.2016 r.	02
INWESTOR: Gmina Kulesze Kościelne ul. Główna 6, 18-208 Kulesze Kościelne				
OBIEKT: Zespół Szkół w Kuleszach Kościelnych				
ADRES: Kulesze Kościelne, ul. Główna 2 gm. Kulesze Kościelne, pow. wys-maz				
TYTUŁ RYSUNKU: Instalacja c.o. - piwnica SP i parter miesz.				
AUTOR:		PODPIS:		
mgr inż. Stanisław Kuzmiński ul. Wspólna 4, 18-214 Klukowo Uprawnienia nr Łom 6/87 UAN 7342-2/92, UAN 7342-13/92				