

USŁUGI PROJEKTOWE
Miroslaw Luniewski
18-220 CZYZEW, ul. Słowackiego 20
tel. (086) 275 56 72
NIP 723-107-34-45 Regon 451085814

PROJEKT
STAŁEJ ORGANIZACJI RUCHU DROGOWEGO
WYNIKAJĄCEGO
z remontu nawierzchni ul. Nowej w lok. rob.
0+000 – 0+162,50 i Leśnej w lok. 0+000 – 0+156,00
w Kuleszach Kościelnych

INWESTOR: GMINA KULESZE KOŚCIELNE

PROJEKTANT: Miroslaw Luniewski
Nr upr. proj. UAN.7342-108/94

Miroslaw Luniewski

Upraw. proj. i kierow. budowy
Spec. Konstr. inżyn. w zakr. dróg
Upr. Nr. UAN. 7342-108/94, Łom 33/36

Zatwierdzam

Projekt stałej organizacji ruchu drogowego

Kwiecień 2016 r.

KARTA

uzgodnień projektu organizacji ruchu drogowego po wykonaniu remontu nawierzchni ul.
Nowej w lok. rob. 0+000 – 0+162,50 i Leśnej w lok. 0+000 – 0+156,00
w Kuleszach Kościelnych

Nazwa instytucji	Data i podpis
Komenda Powiatowa Policji Seksja Ruchu Drogowego w Wysokiem Mazowieckiem	
Urząd Gminy w Kuleszach Kościelnych	<p>INSPEKTOR <i>Helena</i> Helena Uszyńska</p>

OPIS TECHNICZNY

do projektu organizacji ruchu drogowego wynikającego z remontu ul. Nowej w lok. roboczej 0+000 – 0+162,50 i Leśnej w lok. 0+000 – 0+156,00 w Kuleszach Kościelnych

1. Zakres opracowania

Projekt obejmuje opracowanie sposobu organizacji ruchu drogowego wynikającego z remontu ul. Nowej w lok. roboczej 0+000 – 0+162,50 i Leśnej w lok. 0+000 – 0+156,00 w Kuleszach Kościelnych.

2. Podstawa opracowania

- Rozporządzenie Ministra Infrastruktury z dnia 03 lipca 2003 r (Dz. U. Nr 220 poz.2181 z dnia 23 grudnia 2003 r.) w sprawie warunków technicznych dla znaków i sygnałów drogowych oraz urządzeń bezpieczeństwa ruchu drogowego i warunków ich umieszczania na drogach.
- Rozporządzenie Ministra Transportu i Gospodarki Morskiej z dnia 2 marca 1999 r w sprawie warunków technicznych, jakim powinny odpowiadać drogi i ich usytuowanie (Dz.U.Nr 43 z dnia 14 maja 1999 r.)
- kopii mapy zasadniczej w skali 1:1000
- pomiary terenowe wykonane w m – cu kwietniu 2016 r.

3. Stan projektowany

Ul. Nowa w lok. roboczej 0+000 – 0+162,50 i Leśna w lok. 0+000 – 0+156,00 w Kuleszach Kościelnych po przebudowie posiadać będą nawierzchnię bitumiczną o niższej wymienionych parametrach:

- szerokość korony drogi 9,00 – 10,00 m
 - szerokość nawierzchni bitumicznej 6,00 m
 - szerokość poboczy gruntowych 2x1,50 – 2,00 m
- Przy projektowanych do remontu ulic brak jest znaków drogowych

Projektuje się ustawić niżej wymienione znaki drogowe:

- D-1 szt - 2
- A-7 szt - 1

Projektowane do ustawienia znaki drogowe powinny posiadać wymiary znaków „średnich” i być pokryte folią odblaskową typu 2. Miejsce ustawienia w/w znaków pokazano na planie sytuacyjnym w skali 1:1000, znaki projektowane pokolorowane

Planowany termin wprowadzenia stałej organizacji ruchu drogowego 31.10.2017 r.

Inwestor po wprowadzeniu oznakowania organizacji ruchu jest obowiązany powiadomić o tym fakcie zarządzającego ruchem drogowym oraz Komendę Powiatową Policji w Wysokiem Mazowieckiem.

Miroslaw Łuniewski

Uprawn. proj. i kierow. budowy
Spec. konstr. i zarz. w zakr. dróg
Lp. Nr UAN. 7342-108/94. Tom 33/89

MAPA ORIENTACYJNA

SKALA 1:25000



Mirosław Łuniewski

Upraw. proj. i kierow. budowy
Spec. konstr. inżyn. w zakr. dróg
Upr. Nr. UAN. 7342-108/94, Lom 33/86

PROJEKT STAŁEJ ORGANIZACJI RUCHU DROGOWEGO


SKALA 1:1000

LEGENDA

- projektowana korona drogi

- projektowane znaki drogowe - pokolorowane

Istniejących znaków drogowych - brak

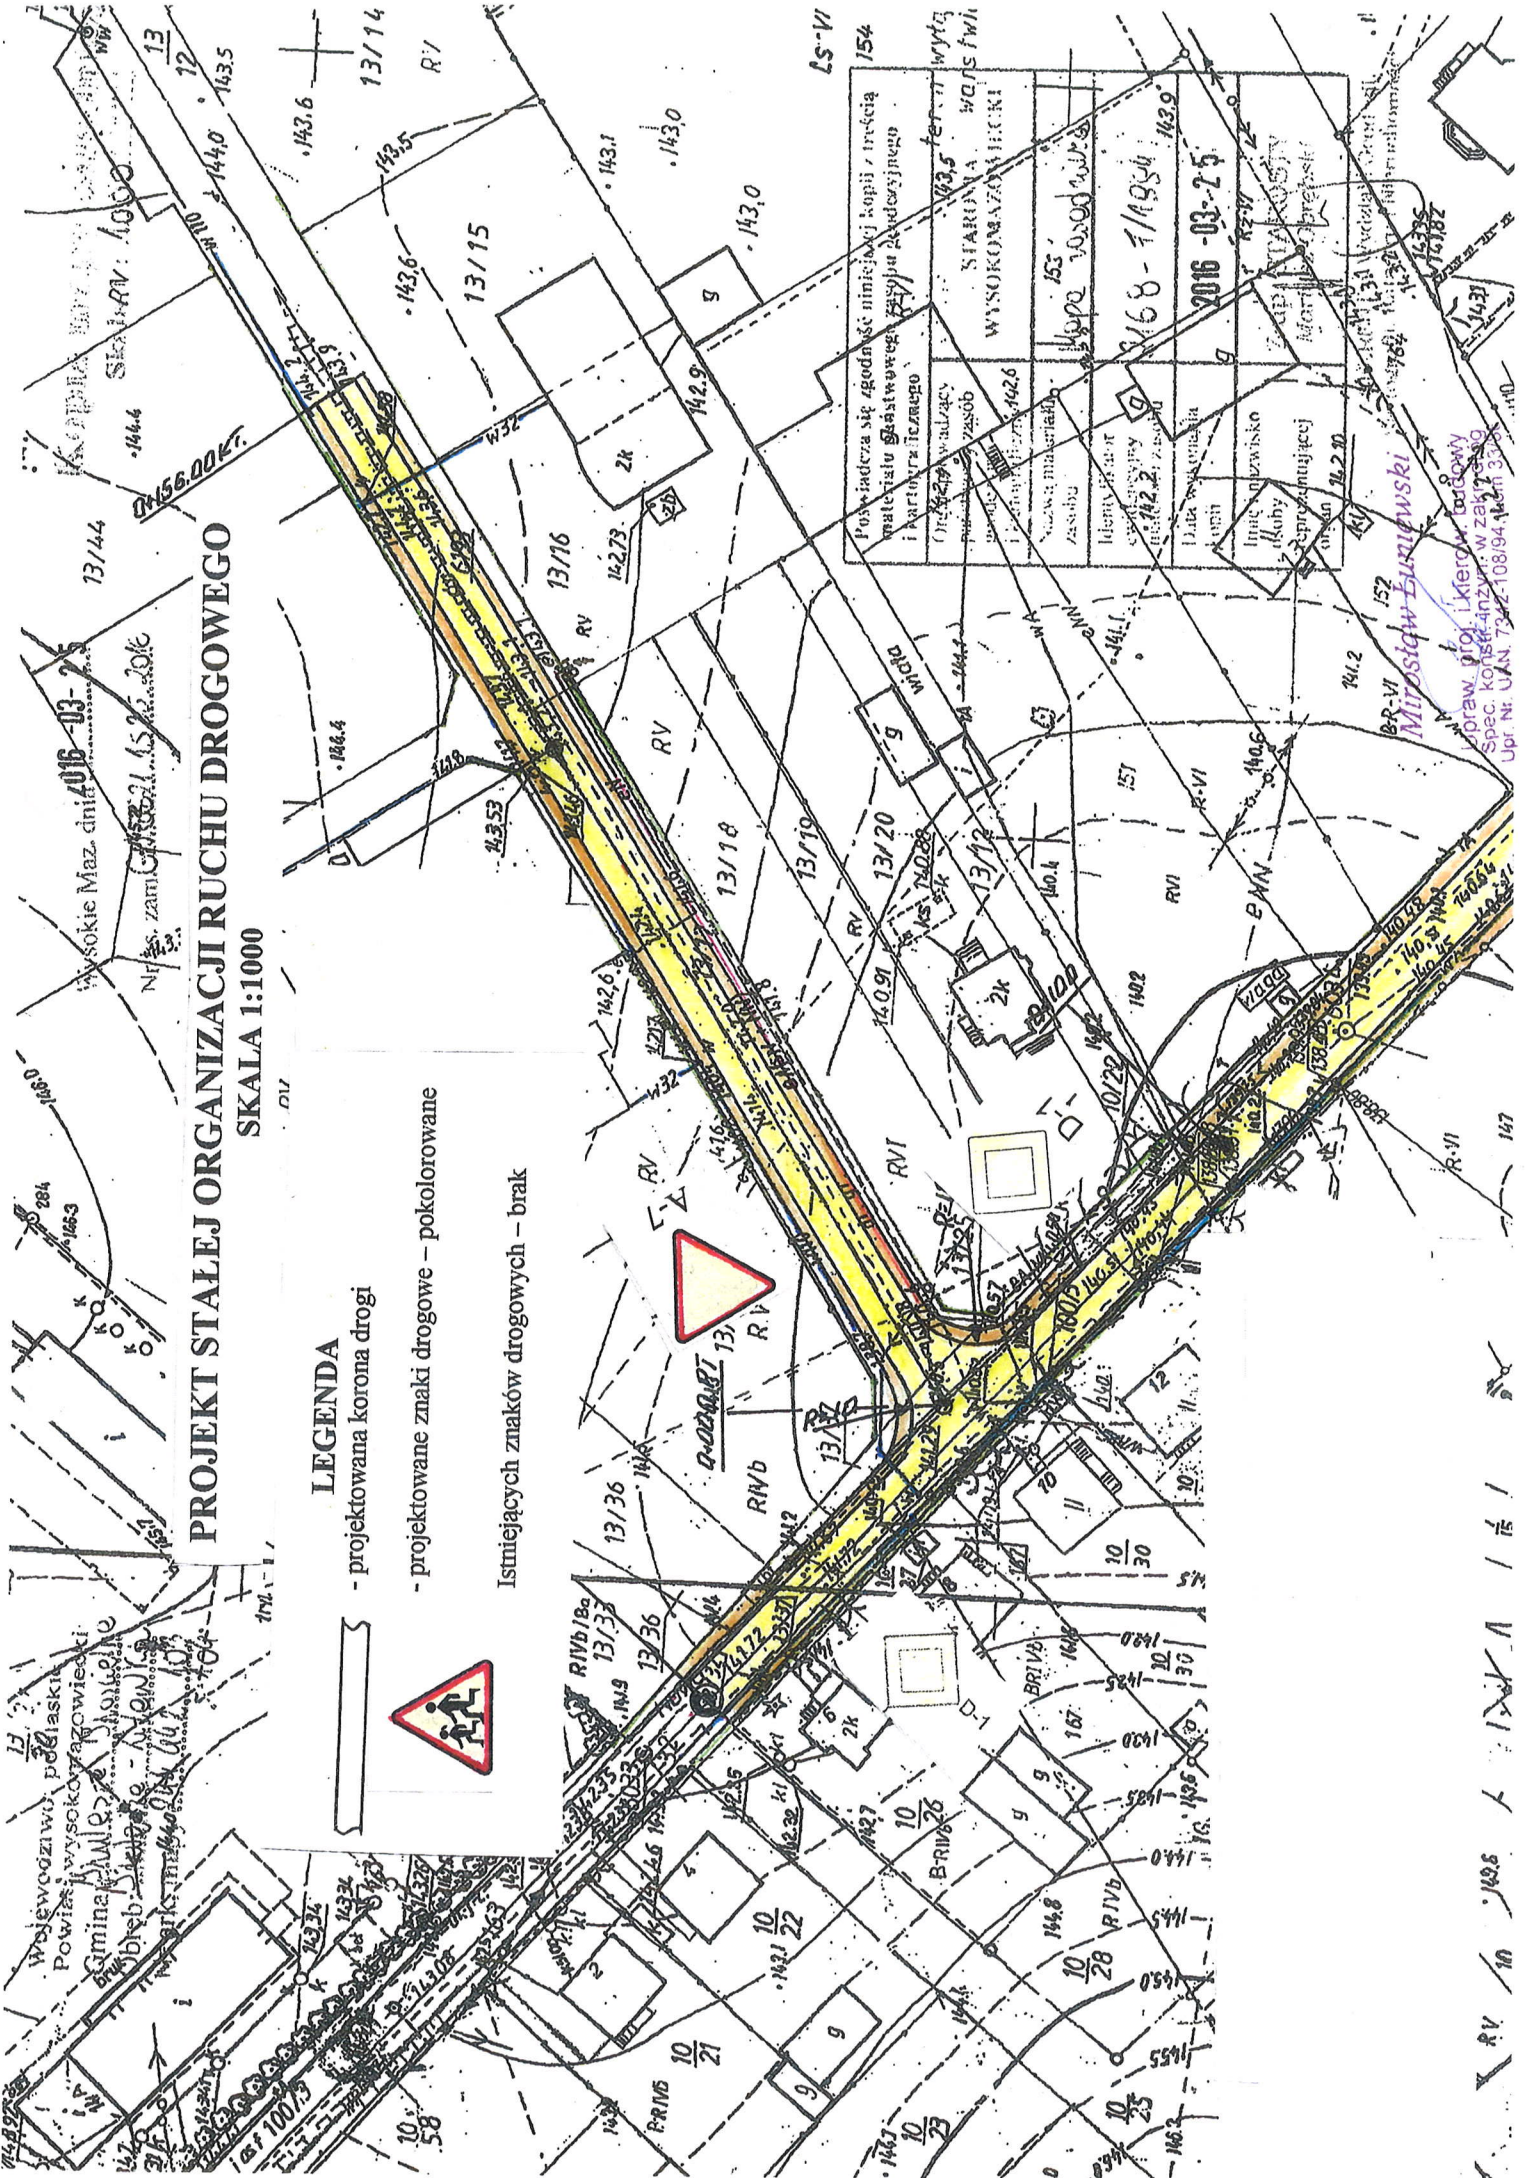

Posiadać się zgodzić niniejszej kopii / treścią wariantu Stałowej organizacji ruchu drogowego i paragraf 12.2.20		154	
Organizację ruchu drogowego	Starostwa Powiatowego w Wysokim Mazowieckim	155	
Wzrost	168	156	
Waga	70	157	
Wzrost	168	158	
Waga	70	159	
Wzrost	168	200	

Województwo Mazowieckie
Powiat Wysokomazowiecki
Gmina Wysokie Mazowieckie
ul. ...
15-110
15-111
