


Skala 1:1000

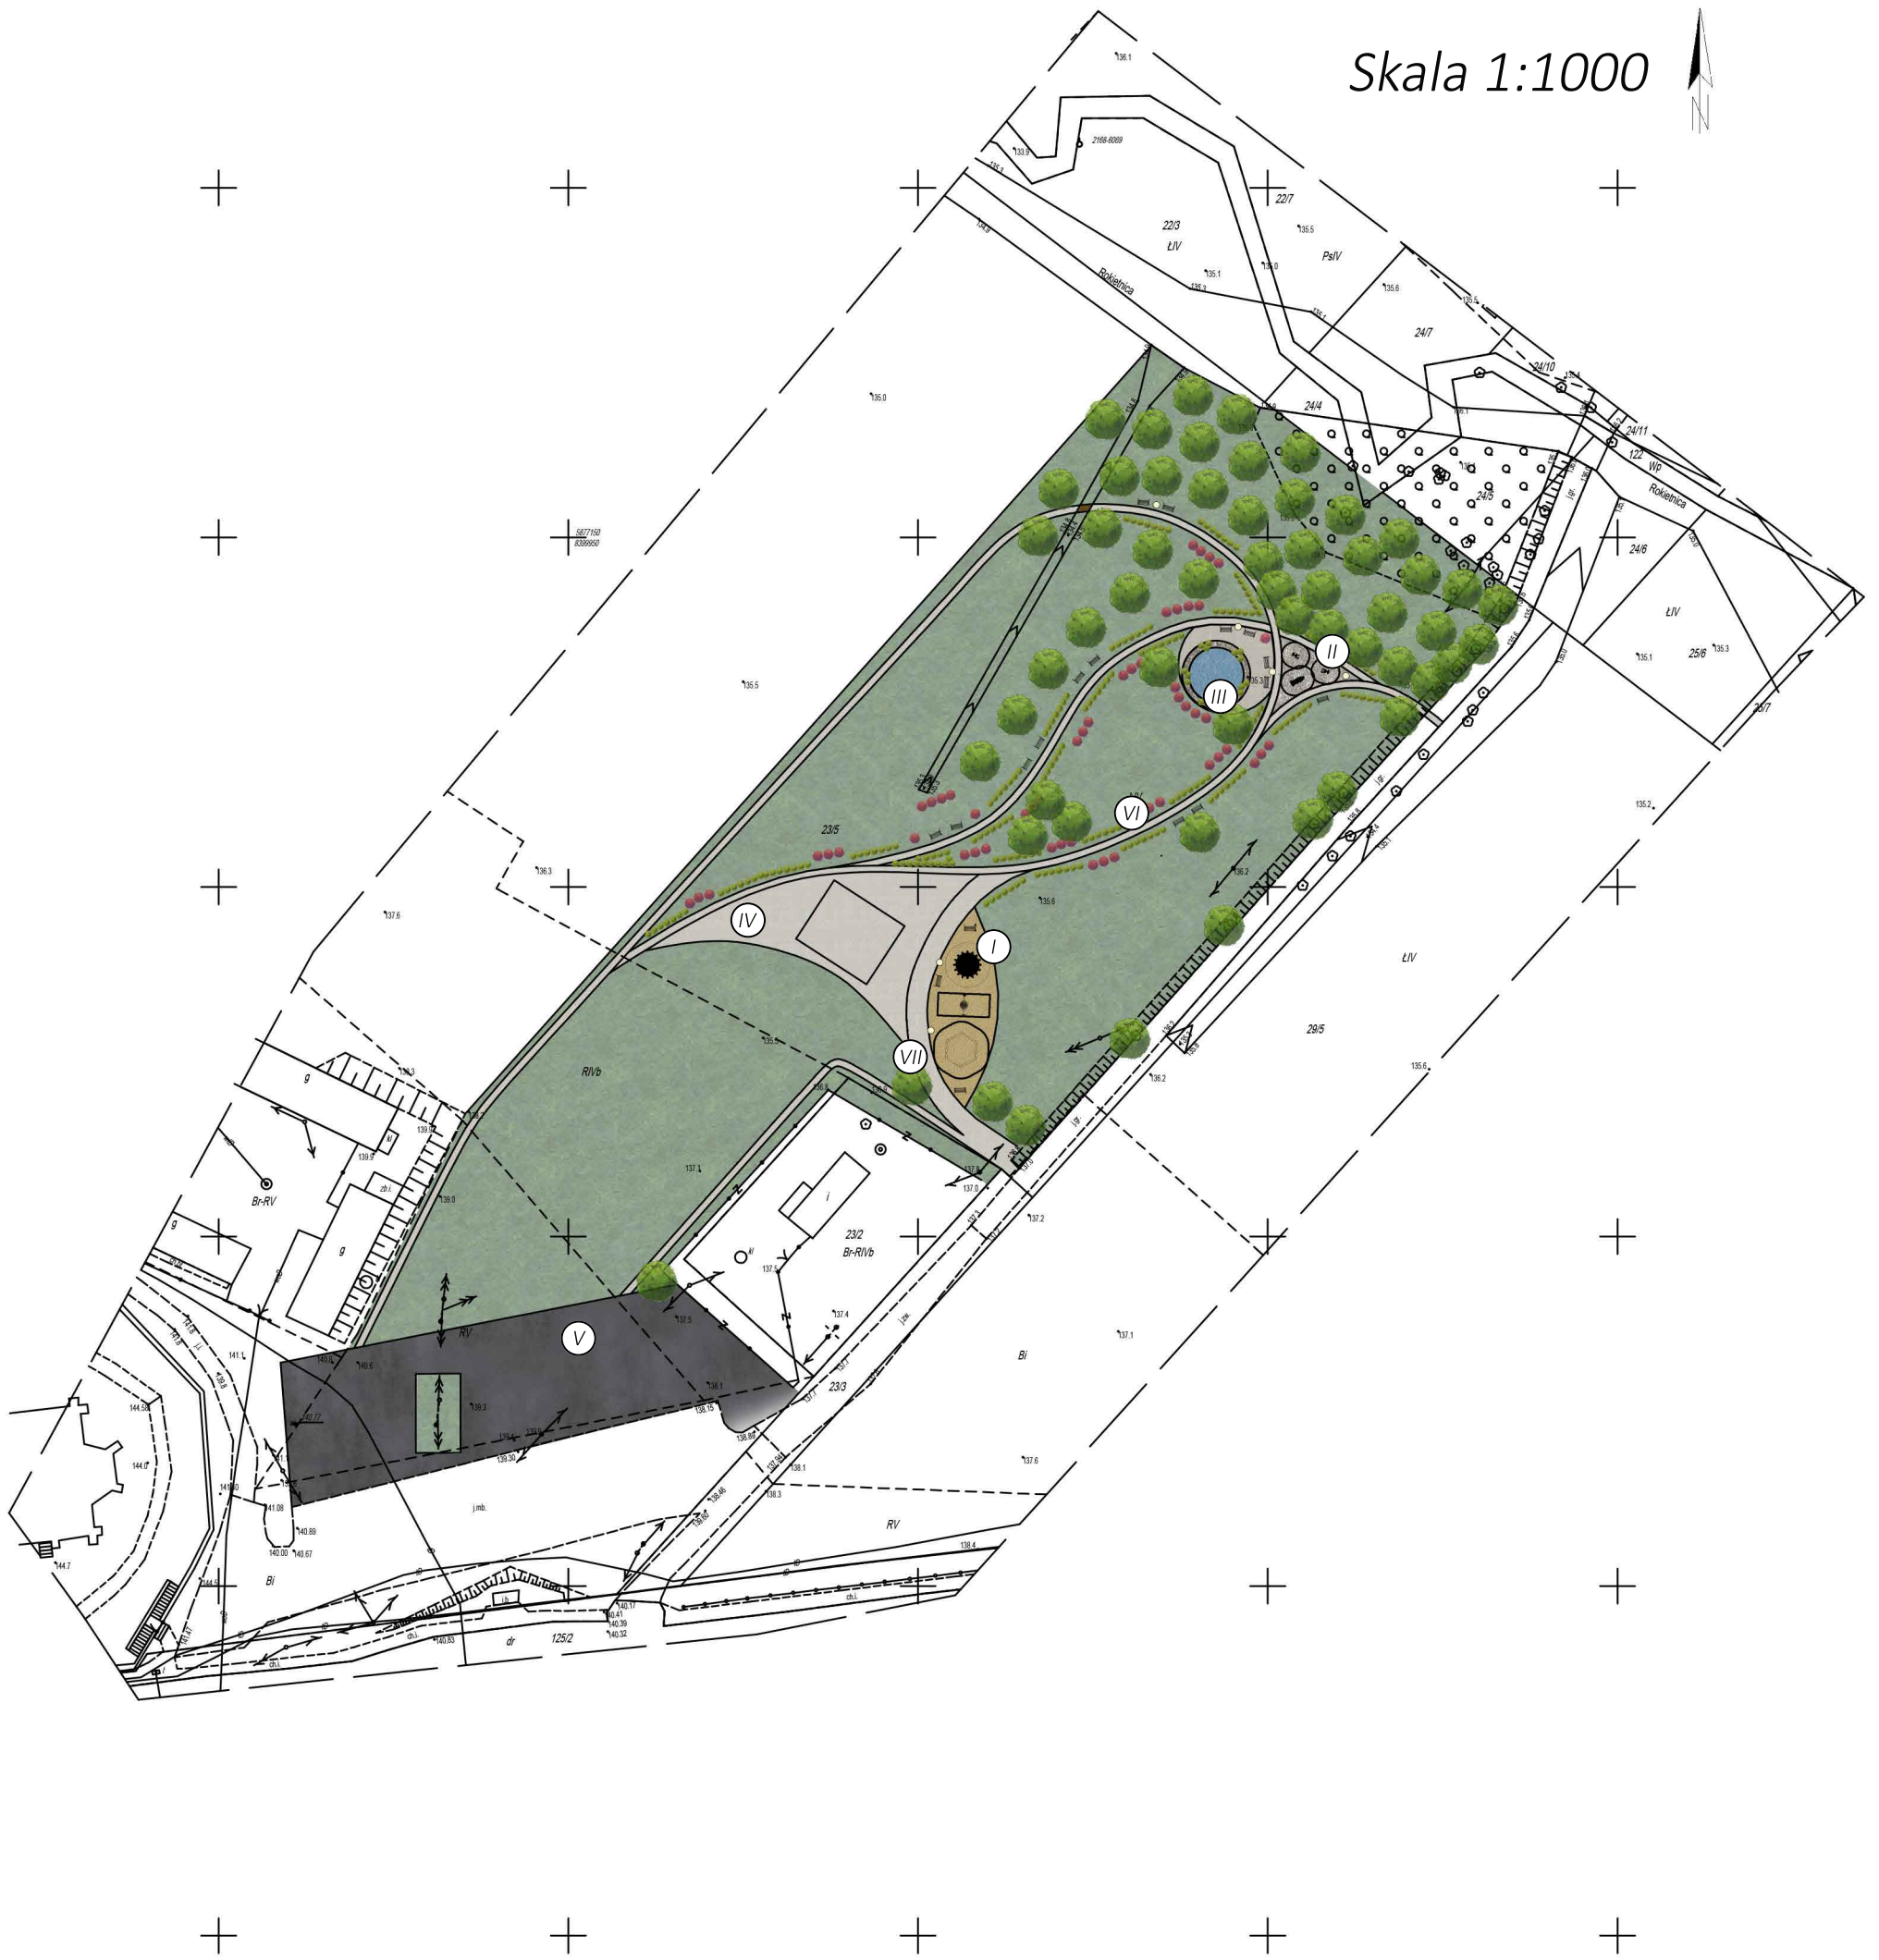

Legenda:

- Ⓘ Plac zabaw (194m²)
- Ⓙ Siłownia zewnętrzna (56,5m²)
- Ⓚ Oczko wodne z fontanną (50m²)
- Ⓛ Nawierzchnia utwardzona pod rozkładaną scenę (444,5m²)
- Ⓜ Nawierzchnia utwardzona pod miejsca postojowe dla pojazdów (1235,8m²)
- Ⓝ Nawierzchnia utwardzona ścieżki
- Ⓞ Nawierzchnia utwardzona ścieżka techniczna

- Drzewa
- Krzewy średnie
- Krzewy niskie/byliny
- Oświetlenie
- Ławki
- Mostek