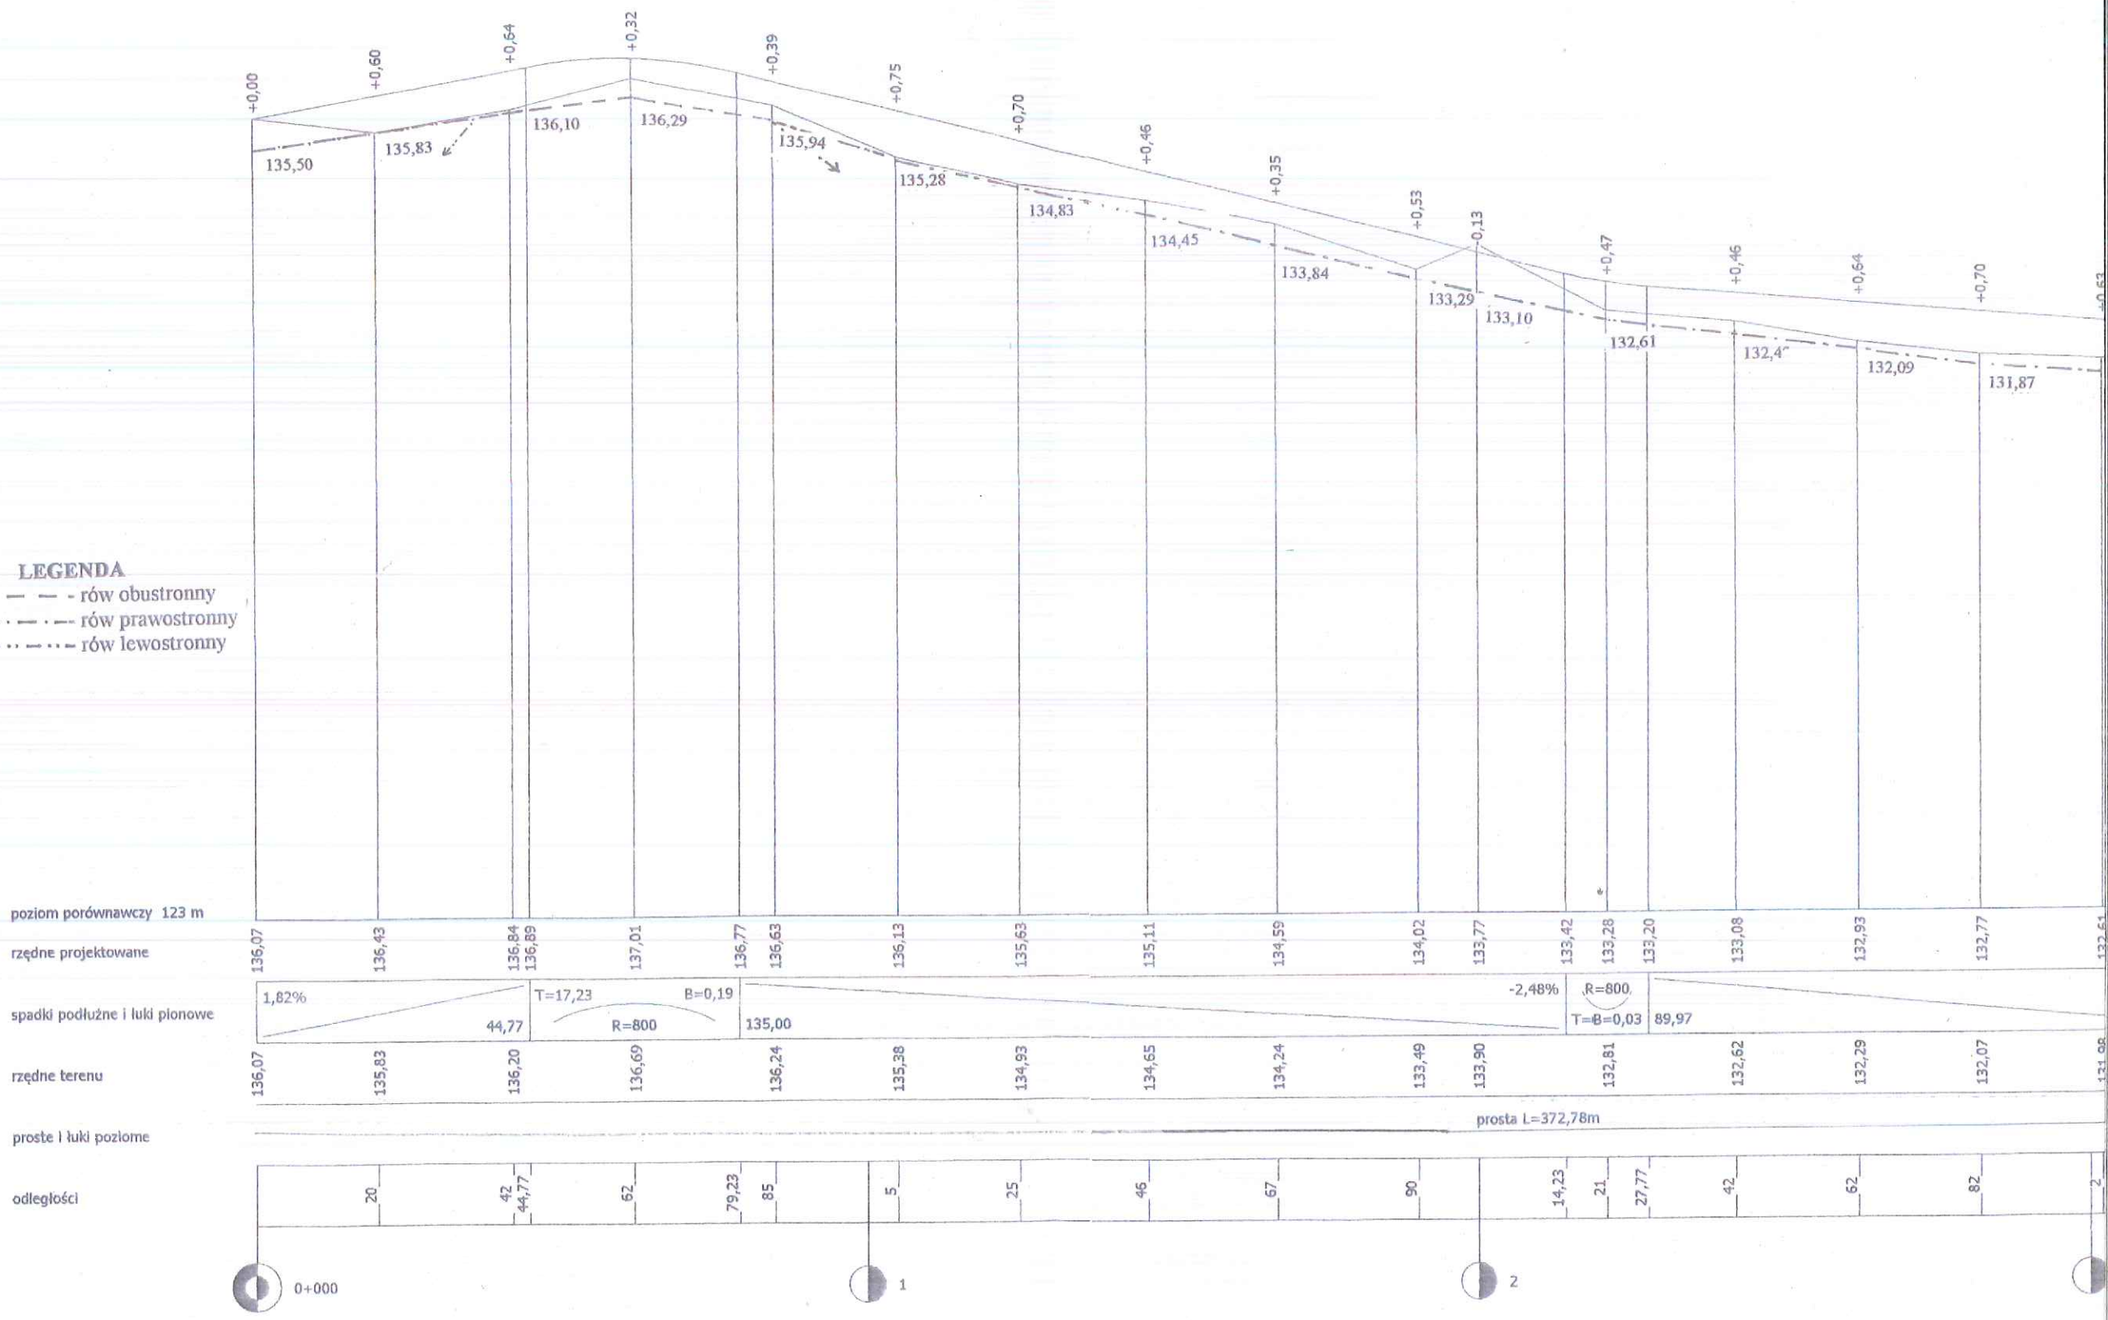PROFIL PODŁUŻNY
SKALA 1:100/1000