

USŁUGI PROJEKTOWE
Mirosław Luniewski
18-220 CZYZEW, ul. Słowackiego 30
tel. (086) 275 56 72
NIP 723-107-34-45 Regon 451085814

PROJEKT
STAŁEJ ORGANIZACJI RUCHU DROGOWEGO
WYNIKAJĄCEGO
z rozbudowy drogi gminnej
Nr 106329B Stare Wykno – Nowe Wykno
w lok. 0+000 – 0+614,00

INWESTOR: GMINA KULESZE KOŚCIELNE

PROJEKTANT: Mirosław Luniewski
Nr upr. proj. UAN.7342-108/94

Mirosław Luniewski

Upraw. proj. i kierow. budowy
Spec. konstr. inżyn. w zakr. dróg
Upr. Nr. UAN-7342-108/94, Tom 33/86

Zatwierdzam
Projekt stałej organizacji ruchu drogowego

Marzec 2016 r.

KARTA

uzgodnień projektu organizacji ruchu drogowego po wykonaniu rozbudowy drogi gminnej
Nr 106329B Stare Wykno – Nowe Wykno
w lok. 0+000 – 0+614,00

Nazwa instytucji	Data i podpis
<p>Komenda Powiatowa Policji Sekcja Ruchu Drogowego w Wysokiem Mazowieckiem</p>	<p>PROJEKT - SZKIC organizacji ruchu opiniuję <u>pozytywnie</u> - negatywnie z następującymi warunkami <i>21.03.2016</i> KOMENDANT POWIATOWY POLICJI w Wysokiem Mazowieckiem z up. Naczelnik Wydziału Ruchu Drogowego <i>nadkom. Sławomir Mierzwiński</i></p>
<p>Zarząd Dróg Powiatowych w Wysokiem Mazowieckiem</p>	<p><i>uzgodniono bez uwag</i> Z-ca DYREKTORA ZARZĄDU DRÓG POWIATOWYCH <i>mgr inż. Elżbieta Musielak</i> <i>08.03.2015</i></p>
<p>Urząd Gminy w Kuleszach Kościelnych</p>	<p><i>WÓJT</i> <i>Józef Grochowski</i></p>

OPIS TECHNICZNY

do projektu organizacji ruchu drogowego wynikającego z rozbudowy drogi gminnej
Nr 106329B Stare Wykno – Nowe Wykno w lok. 0+000 – 0+614,00

1. Zakres opracowania

Projekt obejmuje opracowanie sposobu organizacji ruchu drogowego wynikającego z rozbudowy drogi gminnej Nr 106329B Stare Wykno – Nowe Wykno w lok. 0+000 – 0+614,00.

2. Podstawa opracowania

- Rozporządzenie Ministra Infrastruktury z dnia 03 lipca 2003 r (Dz. U. Nr 220 poz.2181 z dnia 23 grudnia 2003 r.) w sprawie warunków technicznych dla znaków i sygnałów drogowych oraz urządzeń bezpieczeństwa ruchu drogowego i warunków ich umieszczania na drogach.

- Rozporządzenie Ministra Transportu i Gospodarki Morskiej z dnia 2 marca 1999 r w sprawie warunków technicznych, jakim powinny odpowiadać drogi i ich usytuowanie (Dz.U.Nr 43 z dnia 14 maja 1999 r.)

- podkładu geodezyjnego w skali 1:500
- pomiary terenowe wykonane w m-cu lutym 2016 r.

3. Stan projektowany

Droga gminna Nr 106329B Stare Wykno – Nowe Wykno w lok. 0+000 – 0+614,00 po przebudowie posiadać będą nawierzchnię bitumiczną o niżej wymienionych parametrach:

- szerokość korony dróg 7,00 m
- szerokość nawierzchni bitumicznej 5,00 m
- szerokość poboczy gruntowych 2x1,00 m

Przy projektowanej do przebudowy drodze gminnej brak jest znaków drogowych. Projektuje się ustawić niżej wymienione znaki drogowe:

- A-7 szt - 4
- A-6b szt - 1
- A-6c szt - 1
- D-1 szt - 2 (przy drodze pow. Nr 2052B)
- T-6a szt - 2 (przy drodze pow. Nr 2052B)
- D-42 szt - 1
- D-43 szt - 1
- E-17a szt - 1
- E-18a szt - 1
- T-6a szt - 2

Projektowane do ustawienia znaki drogowe powinny posiadać wymiary znaków „średnich”.

Znaki A-7 powinny być pokryte folią odblaskową typu 2 a znaki D-1 folią odblaskową typu . Miejsce ustawienia w/w znaków pokazano na planie sytuacyjnym w skali 1:500 , znaki projektowane pokolorowane, istniejących znaków brak.

Planowany termin wprowadzenia stałej organizacji ruchu drogowego 31.10.2018 r.


Inwestor po wprowadzeniu oznakowania organizacji ruchu jest obowiązany powiadomić o tym fakcie zarządzającego ruchem drogowym oraz Komendę Powiatową Policji w Wysokiem Mazowieckiem.

Mirostaw Lupiewski

Upraw. proj. i kierow. budowy
Spec. konstr.-inżyn. w zakr. drog.
Upr. Nr. UAN. 7342-108/94, Łom 33/85

MAPA DO CELÓW PROJEKTOWYCH		Ark. 1/1
Oznaczenie kancelarii zgłoszonej (prace geodezyjne)		
Nr Rub. Wsk. 15449 / 27 / 2016		
Nr ew. zgl. ON.6642.80.2016		
O B I E K T		
NOME WYKNO STARE WYKNO		
201306_2		
KOLEJNE KOŚCIELNE		
Dobrych ewidencyjny		
0021 0026		
NOME WYKNO STARE WYKNO		
Powiat wysokomazowiecki		
Miejscowość podgąskie		
S K A Ł A M A P Y		
1 : 500		
Nazwa układu współrzędnych		
2000 (8)		
Nazwa układu wysokościowych		
KROKOWY 86		
Oznaczenie granic obszarów, który był przedmiotem aktualizacji		

Data opracowania mapy		
Ark. mapy zasadniczej		
8.191.08.17.4, 22.2		

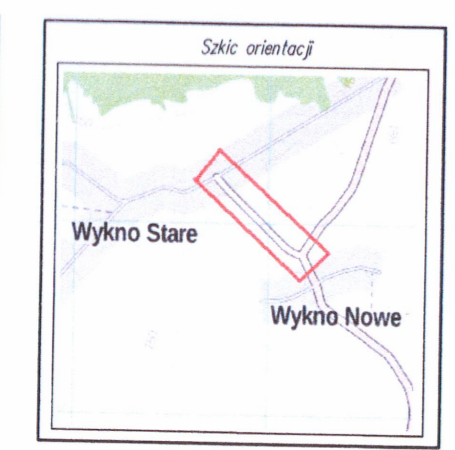

Uwaga:
Znaki A-6b i A-6c ustawić w odł. 150 m od skrzyżowania dróg

M-GEO GEODETA UPRAWNIONY
Zbigniew Milewski
18-200 Wysokie Mazowieckie ul. Długa 7B
tel. 0 502 118 225, (196) 477 10 10
K.P. 732 150 722, NIP 622-085200

pieczęć i podpis geodety
nazwa i adres kancelarii geodezyjnej
nazwa i adres kancelarii geodezyjnej

W granicach opracowania znajdują się punkty osnowy podstawowej 1086, 1087, 1088, 1104
Słabejności granicznych brak

Potwierdza się, że niniejszy dokument został sporządzony w oparciu o dokumenty źródłowe, które zostały zweryfikowane i uznane za wiarygodne. Wykonano pomiary terenowe i opracowano projekt. Dokument jest zgodny z przepisami technicznymi i normami branżowymi. Wzrosty i odległości zostały zmierzane i odmierzone. Wzrosty i odległości zostały zmierzane i odmierzone.

STAROSTA WYSOKOMAZOWIECKI
p. 2013, 2016, 92
2016-01-29
Zdzisław Starosta
Starosta Powiatu Wysokomazowieckiego


PROJEKT STAŁEJ ORGANIZACJI RUCHU DROGOWEGO

SKALA 1:500

W = 2 043 47,00
α = 8,00°
R = 200
T = 12,58
z = 0,40
L = 25,13
i = 2% daszkowy
PL = 0+334,42
SL = 0+346,99
KL = 0+359,55

W = 3 045 50,00
α = 32,00°
R = 210
T = 53,92
z = 0,81
L = 105,56
i = 2% daszkowy
PL = 0+496,08
SL = 0+488,86
KL = 0+601,64

W = 1 042 93,00
α = 6,00°
R = 200
T = 9,43
z = 0,22
L = 18,85
i = 2% daszkowy
PL = 0+283,52
SL = 0+292,99
KL = 0+302,42

 

- LEGENDA**
- projektowana nawierzchnia bitumiczna
 - projektowane znaki drogowe - pokolorowane
 - Istniejących znaków drogowych brak