


PRZEKRÓJ C-C

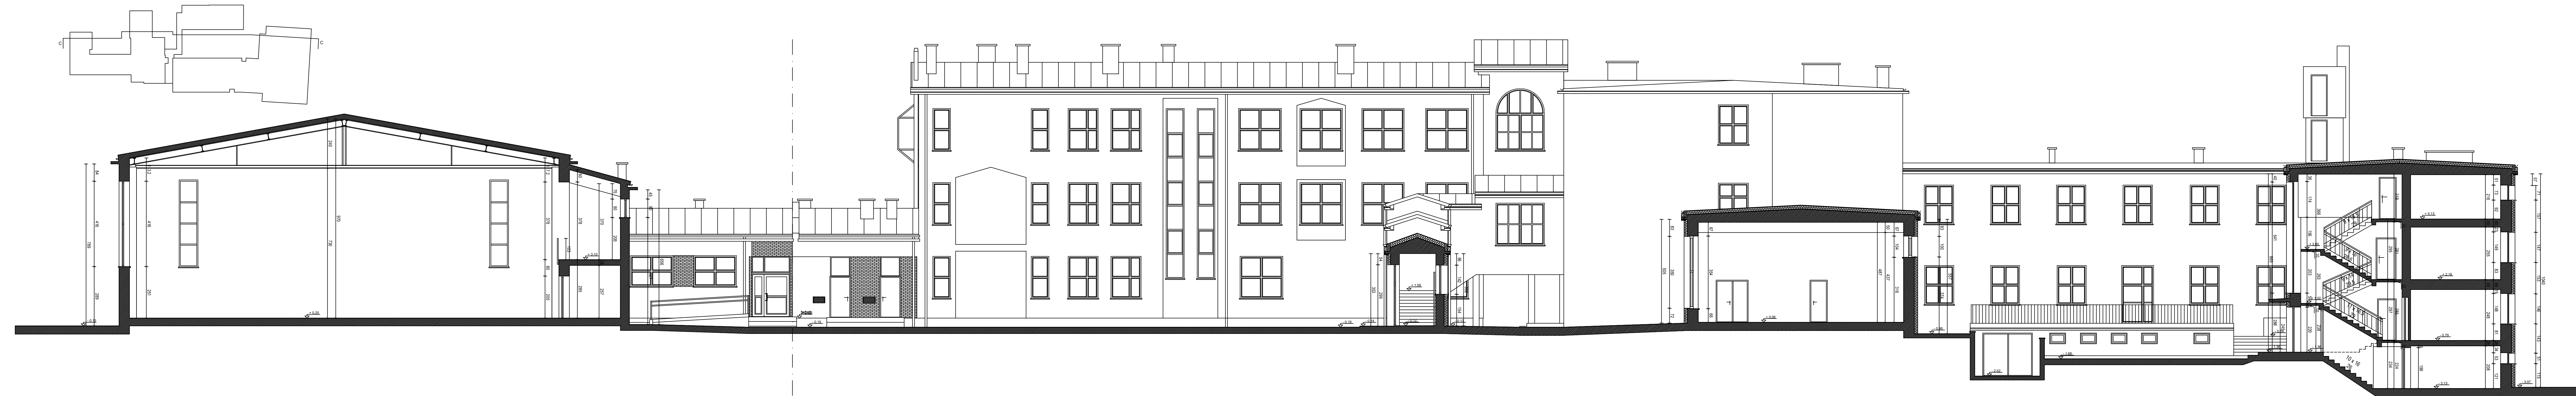

PHU Hydrobud
Stanisław Kuźmiński
ul. Wspólna 4
18-214 Klukowo
tel. 602-593-982

BRANŻA	STADIUM	SKALA	DATA	RYS.NR.
architektoniczna	Projekt budowlany	1:100	25.04.2016 r.	10

INWESTOR: Gmina Kulesze Kościelne
ul. Główna 6, 18-208 Kulesze Kościelne

OBIEKT: Termomodernizacja
Zespołu Szkół w Kuleszach Kościelnych

ADRES: Kulesze Kościelne, ul. Główna 2
gm. Kulesze Kościelne, pow. wys-maz

TYTUŁ RYSUNKU: Termomodernizacja- PRZEKRÓJ C-C

AUTOR: Architektura, Konstrukcja	PODPIS:
-------------------------------------	---------

mgr inż. Stanisław Kuźmiński
ul. Wspólna 4, 18-214 Klukowo
Uprawnienia nr Łom 6/87

UAN 7342-2/92, UAN 7342-13/92